


MARIV

1

ESTACION TRANSFORMADORA MOVIL
33/13,2/0,6 KV 3,5 MVA

VISTA LATERAL Y
EN PLANTA

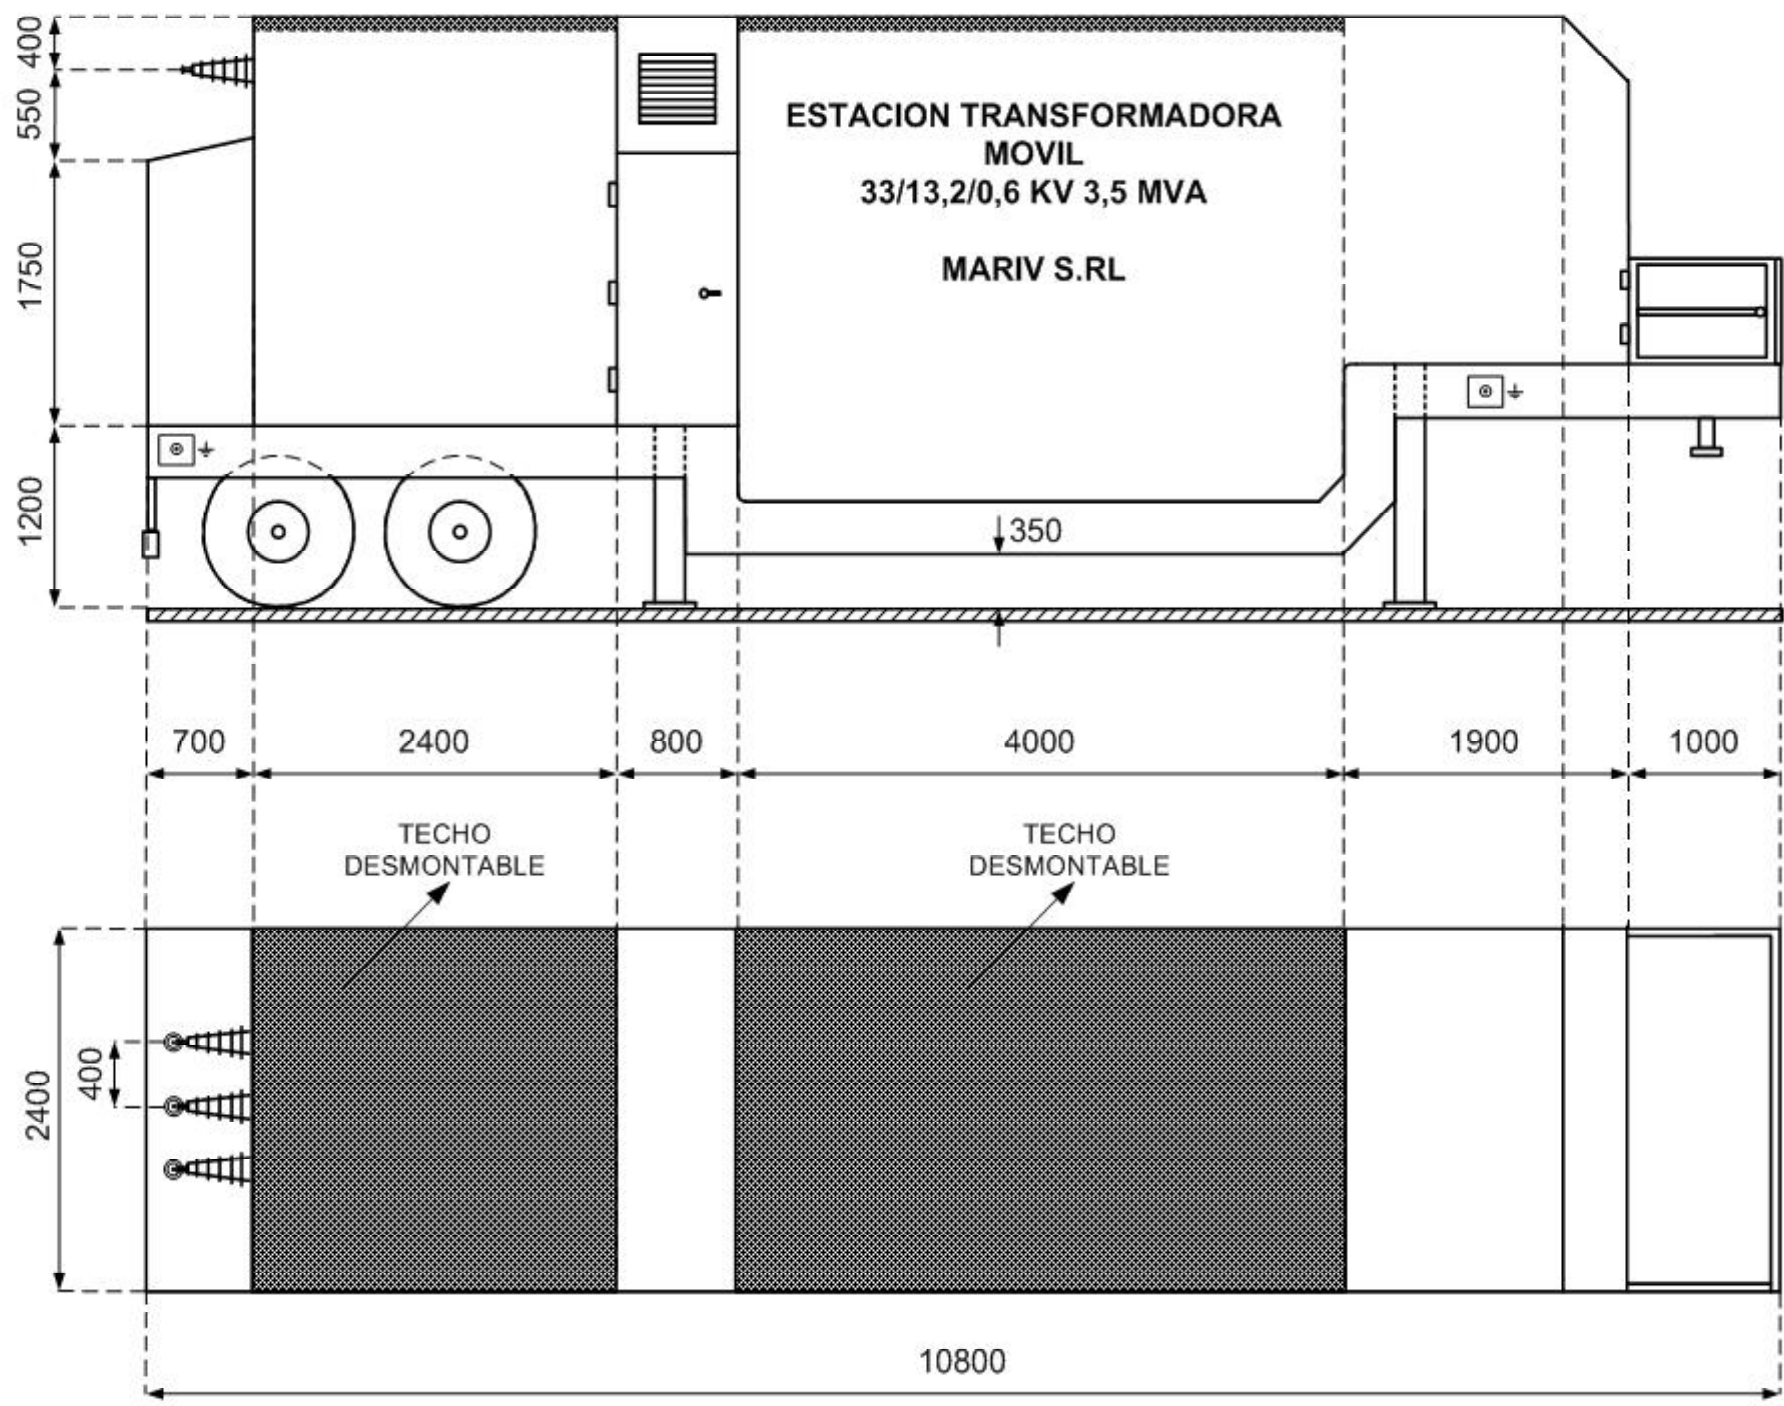

Nota : todas la medidas estan expresadas en mm.

ESC. 1:50